



GOBERNACION
DEL QUINDIO
SECRETARIA DE INFRAESTRUCTURA

PROYECTO:
CENTRO CULTURAL METROPOLITANO
CENTRO DE CONVENCIONES

AMPARO ARBELAEZ ESCALANTE
GOBERNADORA

ARQUITECTOS PROYECTISTAS
ARQ. GEORGE A. ADKINS GARCIA
MATRICULA No. 055 QUINDIO

ARQ. MIGUEL FAJARDO ARBELAEZ
MATRICULA No. 25700-17830 C/MARCA

ARQUITECTO COORDINADOR PROYECTO
ARQ. JORGE PADILLA LOPEZ
MATRICULA No. 25700-48534 C/MARCA

ARQUITECTOS PROYECTISTAS:
Vo.Bo. ARQ. GEORGE ADKINS GARCIA
Vo.Bo. ARQ. MIGUEL FAJARDO ARBELAEZ

CONTIENE:
PLANTA SEGUNDO PISO
NIVEL + 4.00
CENTRO CULTURAL METROPOLITANO


OBSERVACIONES
REVISION _____
REVISION _____
REVISION _____

ARCHIVO ACAD.
AC-125-3.dwg

DIBUJO:
MARIA SOLEDAD MEJIA A.
Delineante de Arquitectura

FECHA: MAYO /05
ESCALA: 1:125

PLANO No.
AC-125-3
ARQUITECTONICOS CONVENCIONES

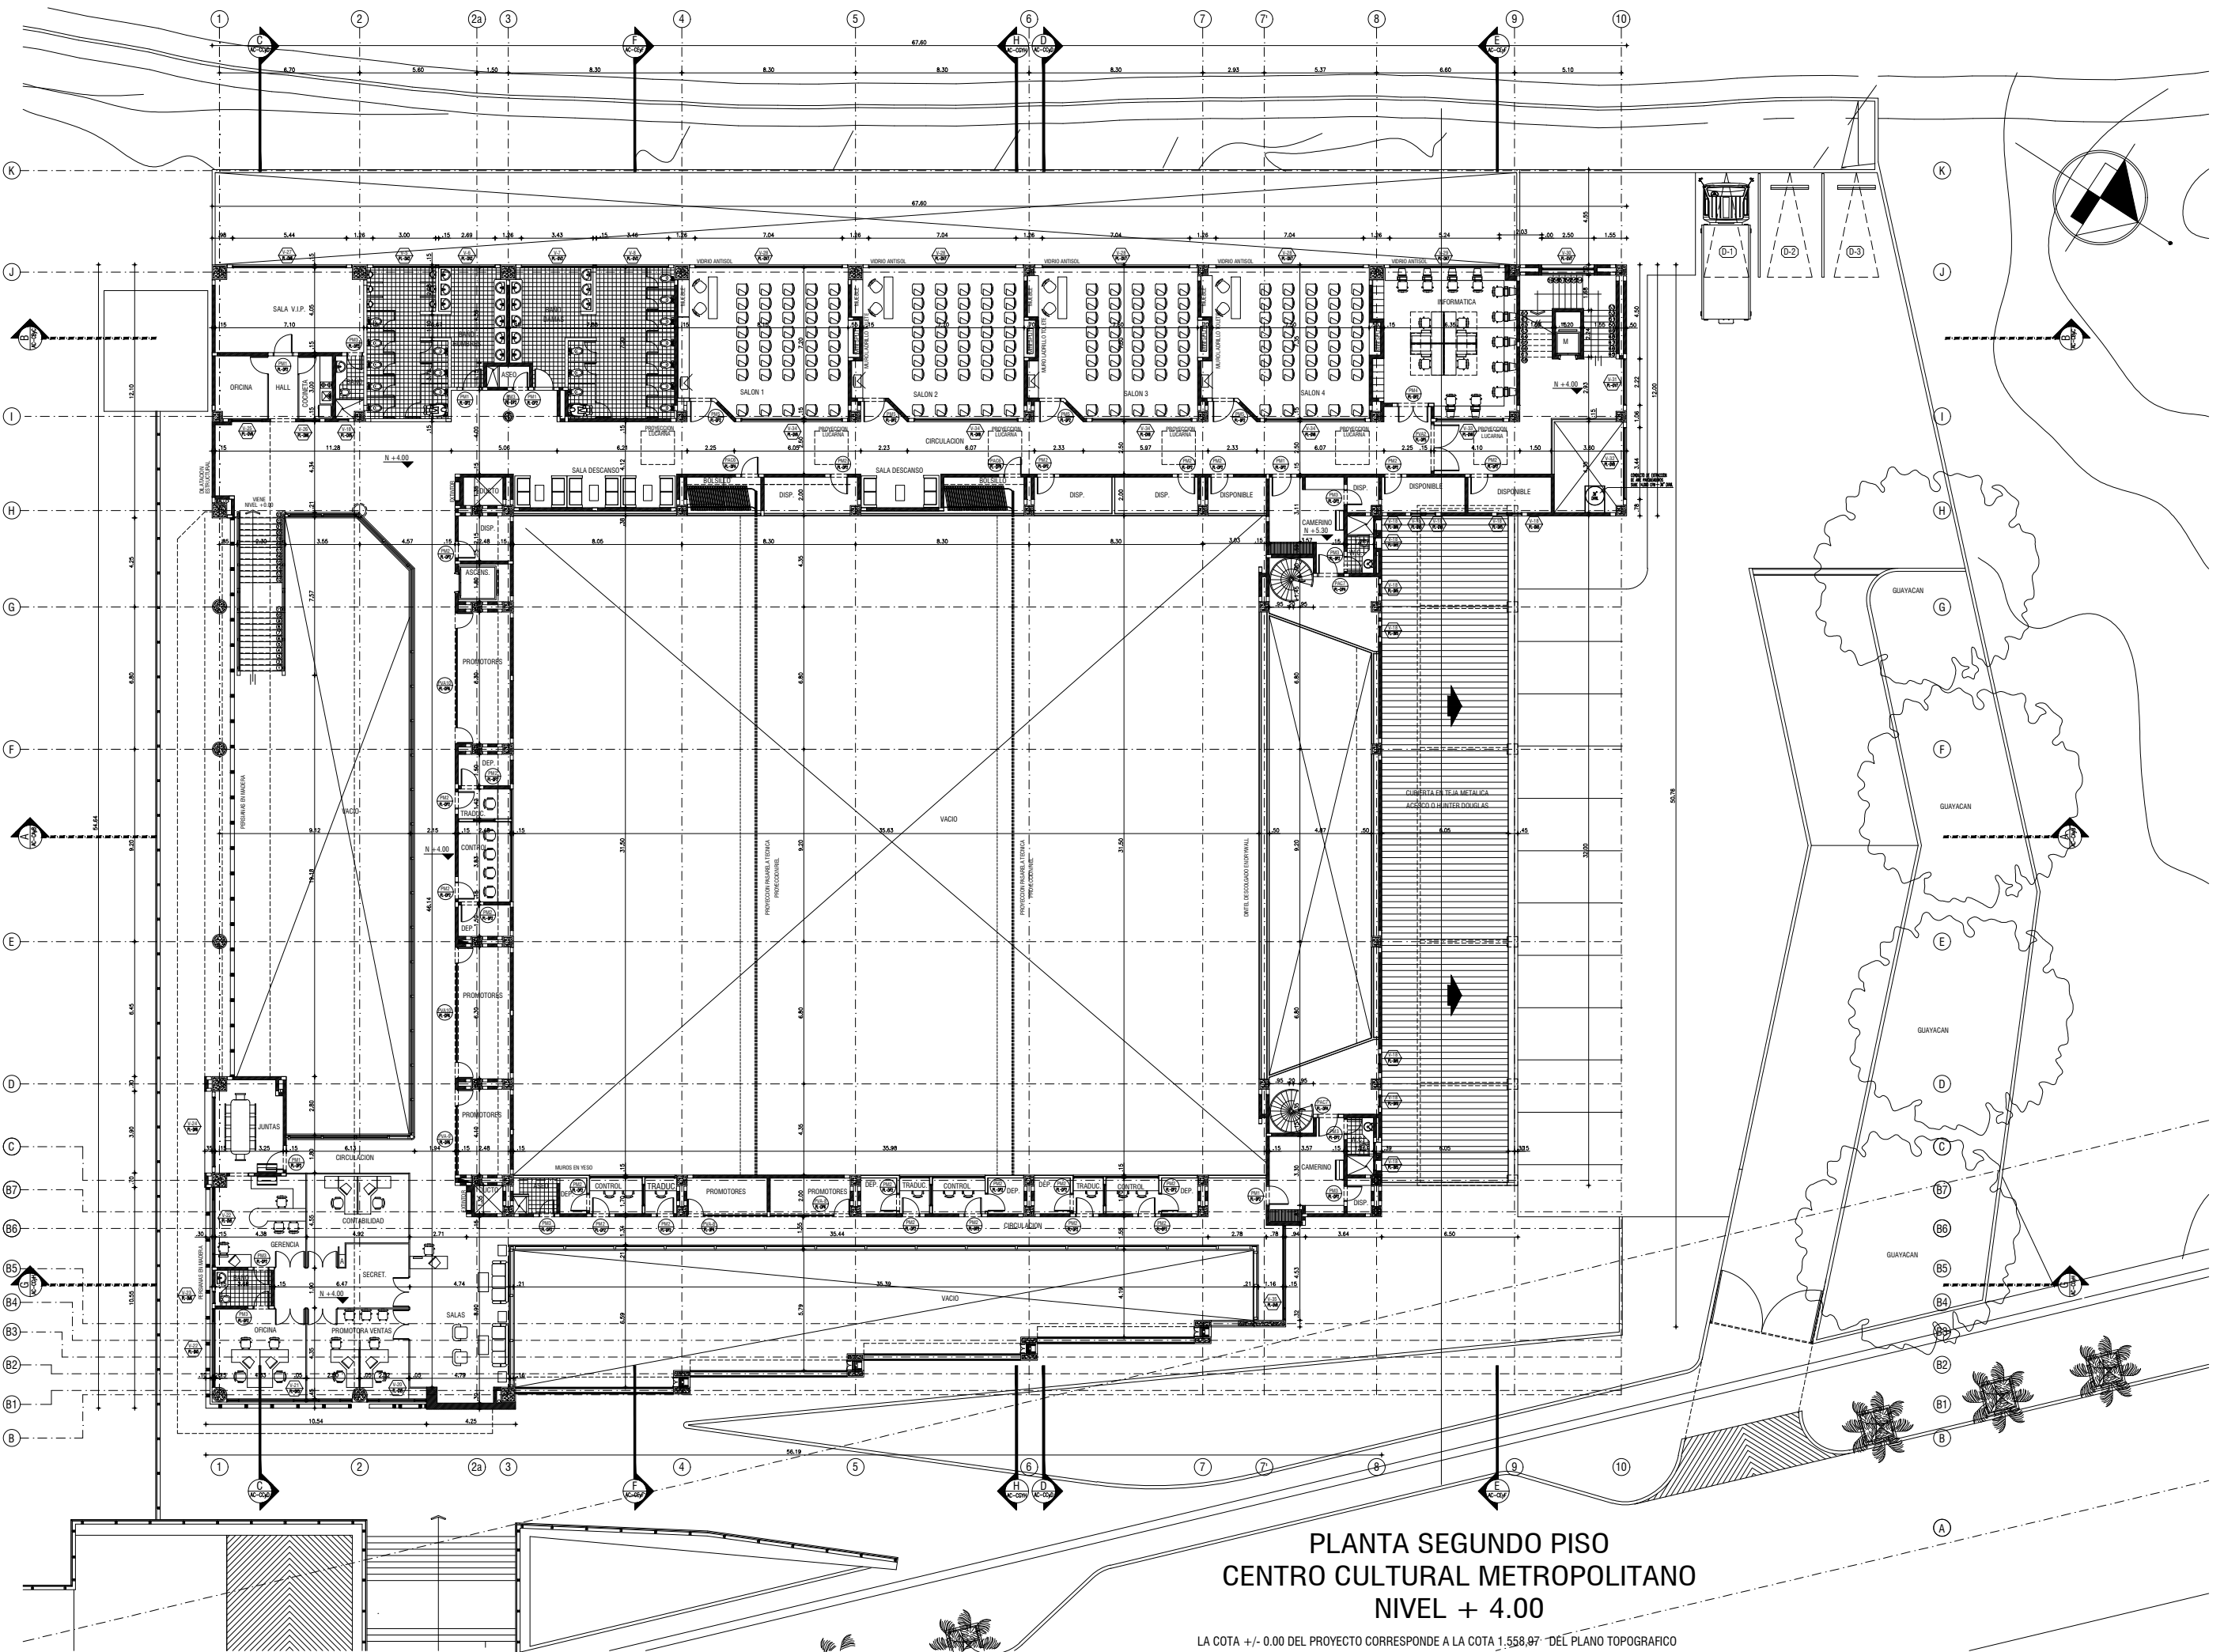

PLANTA SEGUNDO PISO
CENTRO CULTURAL METROPOLITANO
NIVEL + 4.00

LA COTA +/- 0.00 DEL PROYECTO CORRESPONDE A LA COTA 1.558,97' DEL PLANO TOPOGRAFICO