



GOBERNACION
DEL QUINDIO
SECRETARIA DE INFRAESTRUCTURA

PROYECTO:

CENTRO CULTURAL METROPOLITANO

CENTRO DE CONVENCIONES

AMPARO ARBELAEZ ESCALANTE
GOBERNADORA

ARQUITECTOS PROYECTISTAS
ARQ. GEORGE A. ADKINS GARCIA
MATRICULA No. 055 QUINDIO

ARQ. MIGUEL FAJARDO ARBELAEZ
MATRICULA No. 25700-17830 C/MARCA

ARQUITECTO COORDINADOR PROYECTO
ARQ. JORGE PADILLA LOPEZ
MATRICULA No. 25700-48534 C/MARCA

ARQUITECTOS PROYECTISTAS:

Vo.Bo.
ARQ. GEORGE ADKINS GARCIA

Vo.Bo.
ARQ. MIGUEL FAJARDO ARBELAEZ

CONTIENE:

PLANTA PRIMER PISO
NIVEL +/-0.00
CENTRO CULTURAL METROPOLITANO

OBSERVACIONES

REVISION

REVISION

REVISION

ARCHIVO ACAD.

AC-125-2.dwg

DIBUJO:

MARIA SOLEDAD MEJIA A.
Delineante de Arquitectura

FECHA

MAYO /05


ESCALA:

1:125

PLANO No.

AC-125-2

ARQUITECTONICOS CONVENCIONES

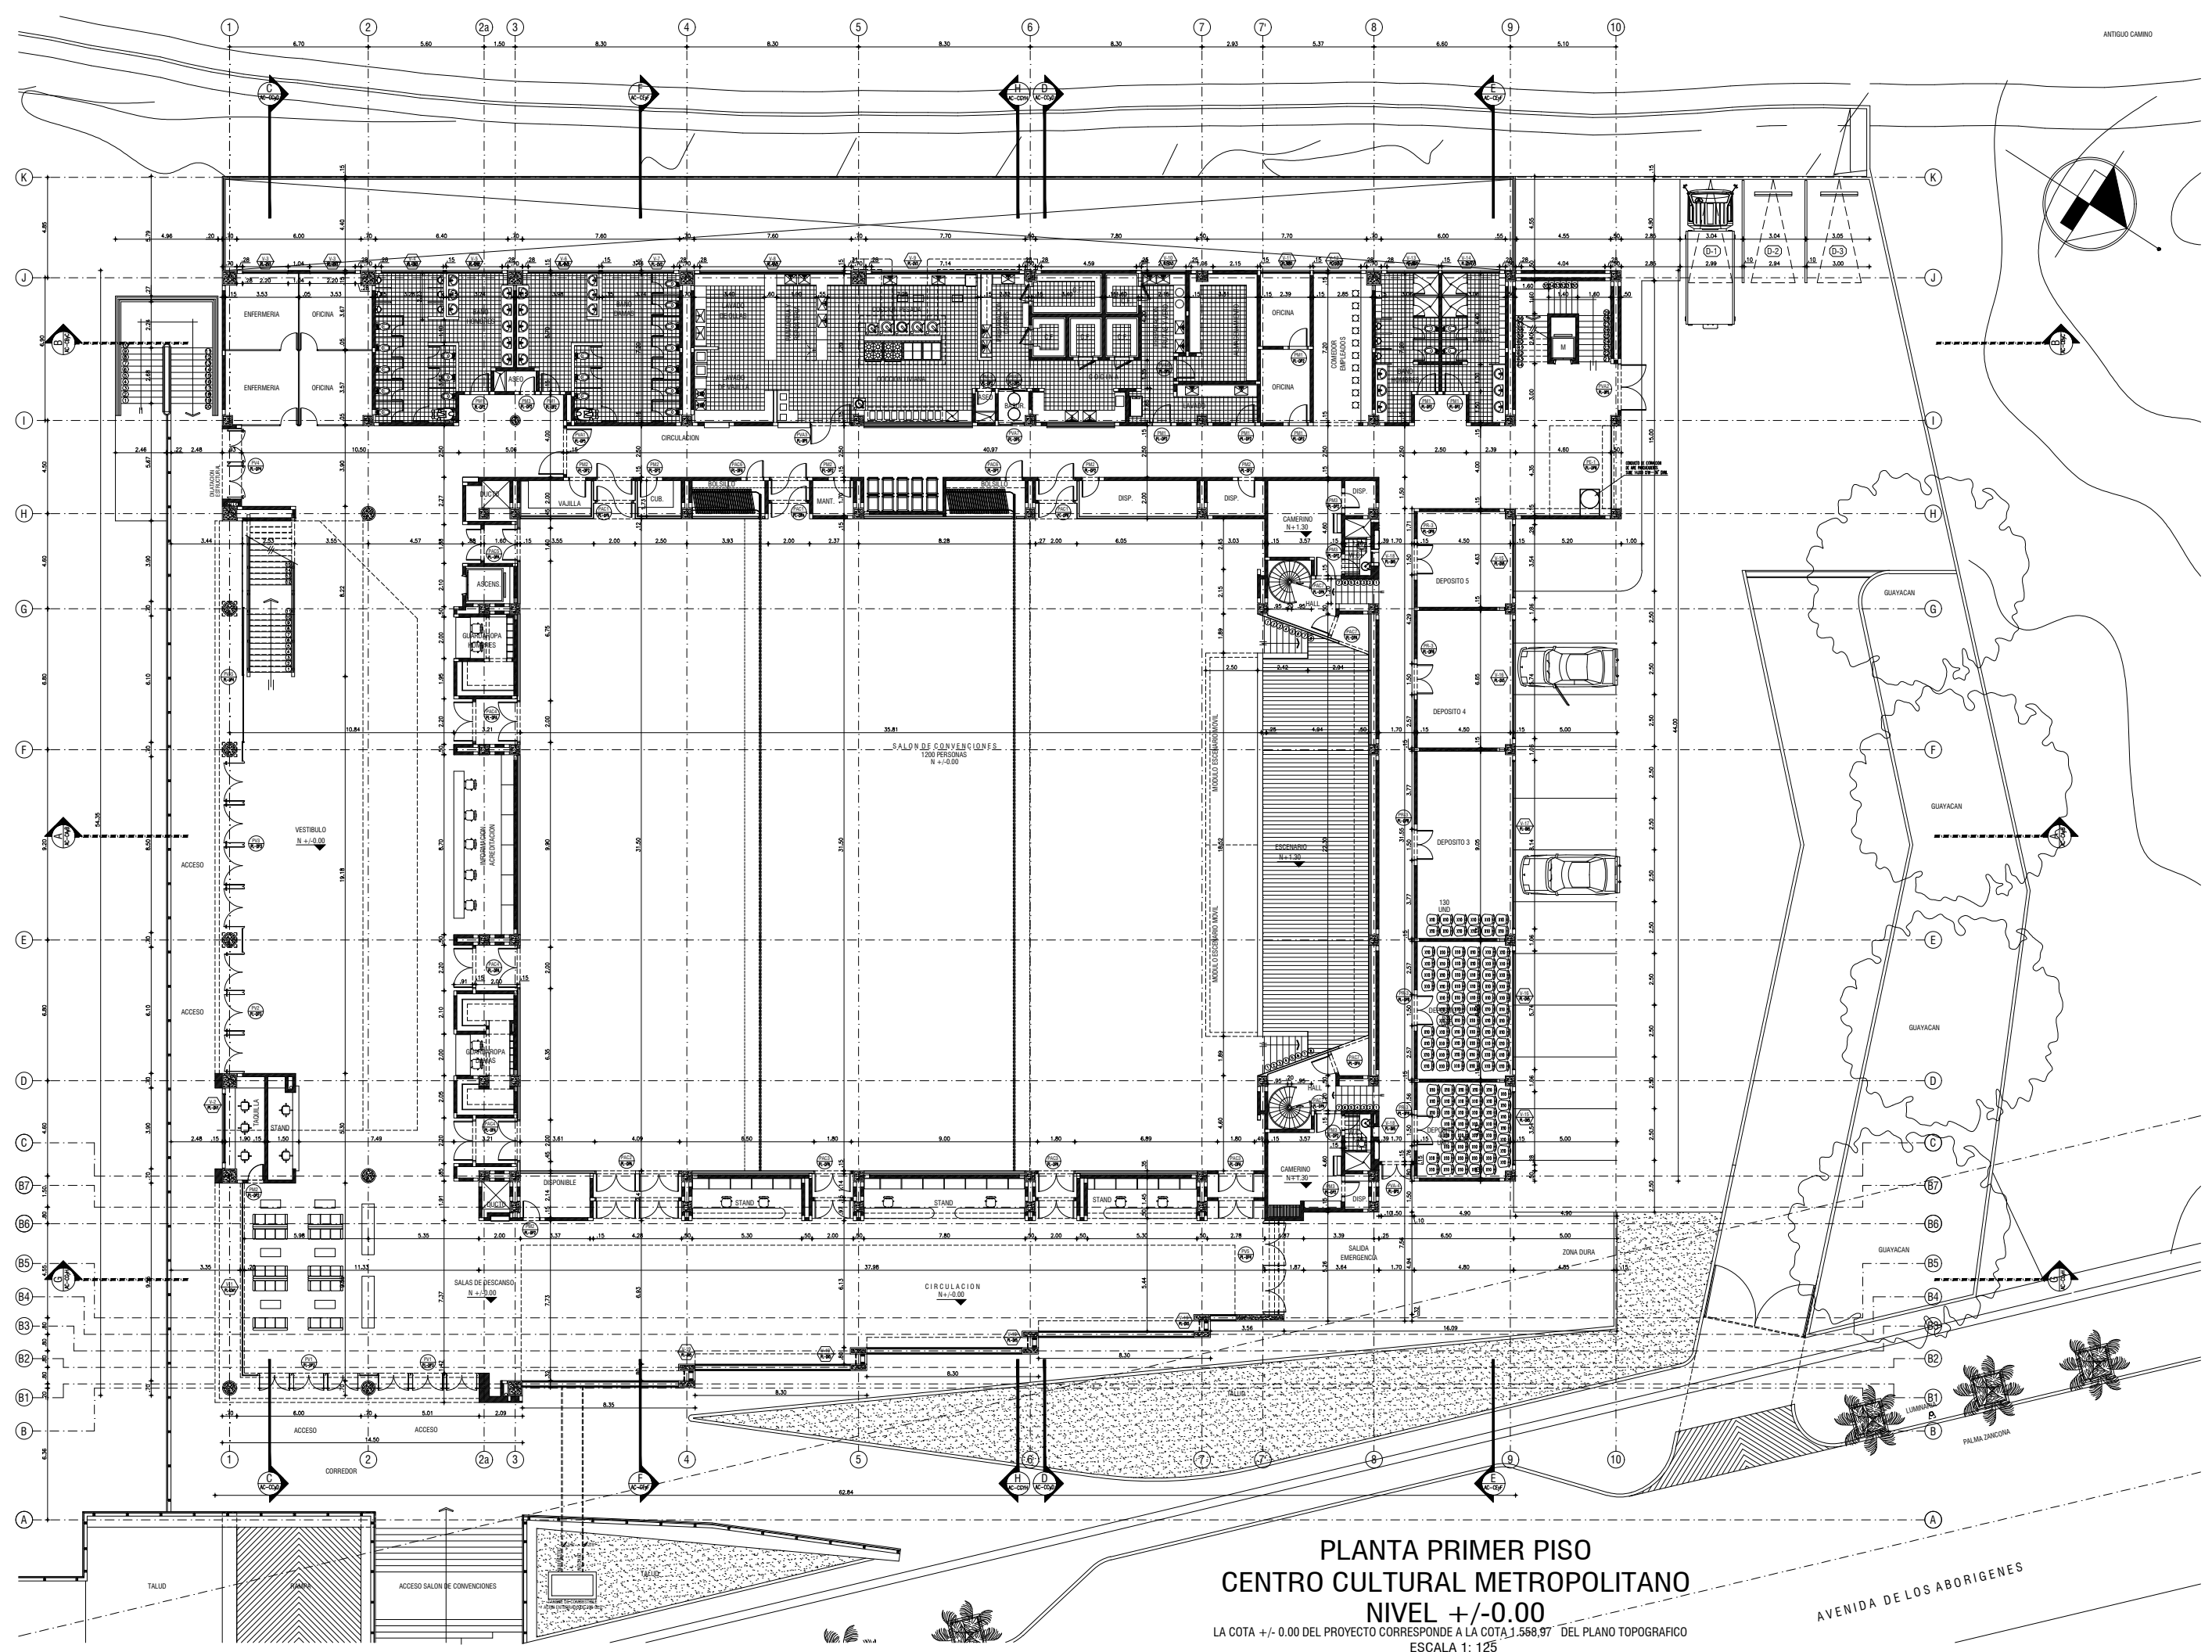

PLANTA PRIMER PISO
CENTRO CULTURAL METROPOLITANO
NIVEL +/-0.00

LA COTA +/- 0.00 DEL PROYECTO CORRESPONDE A LA COTA 1.568.97' DEL PLANO TOPOGRAFICO
ESCALA 1: 125

AVENIDA DE LOS ABORIGENES