



GOBERNACION
DEL QUINDIO
SECRETARIA DE INFRAESTRUCTURA

PROYECTO:

CENTRO CULTURAL METROPOLITANO

CENTRO DE CONVENCIONES

AMPARO ARBELAEZ ESCALANTE
GOBERNADORA

ARQUITECTOS PROYECTISTAS
ARO. GEORGE A. ADKINS GARCIA
MATRICULA No. 655 QUINDIO

ARO. MIGUEL FAJARDO ARBELAEZ
MATRICULA No. 25700-17890 C/MARCA

ARQUITECTO COORDINADOR PROYECTO
ARO. JORGE PADILLA LOPEZ
MATRICULA No. 25700-4834 C/MARCA

ARQUITECTOS PROYECTISTAS:
V.O. Bn.
ARO. GEORGE ADKINS GARCIA
V.O. Bn.
ARO. MIGUEL FAJARDO ARBELAEZ

CONTIENE:
PLANTA PARQUEADEROS
NIVEL +4.00
CENTRO CULTURAL METROPOLITANO


OBSERVACIONES
REVISION _____
REVISION _____
REVISION _____

ARCHIVO ACAD.
AC-125-1.dwg

DIBUJÓ:
MARIA SOLEDAD MEJIA A.
Delineante de Arquitectura

FECHA: **MAYO /05** ESCALA: **1:125**

PLANO No.
AC-125-1
ARQUITECTONICAS CONVENCIONES

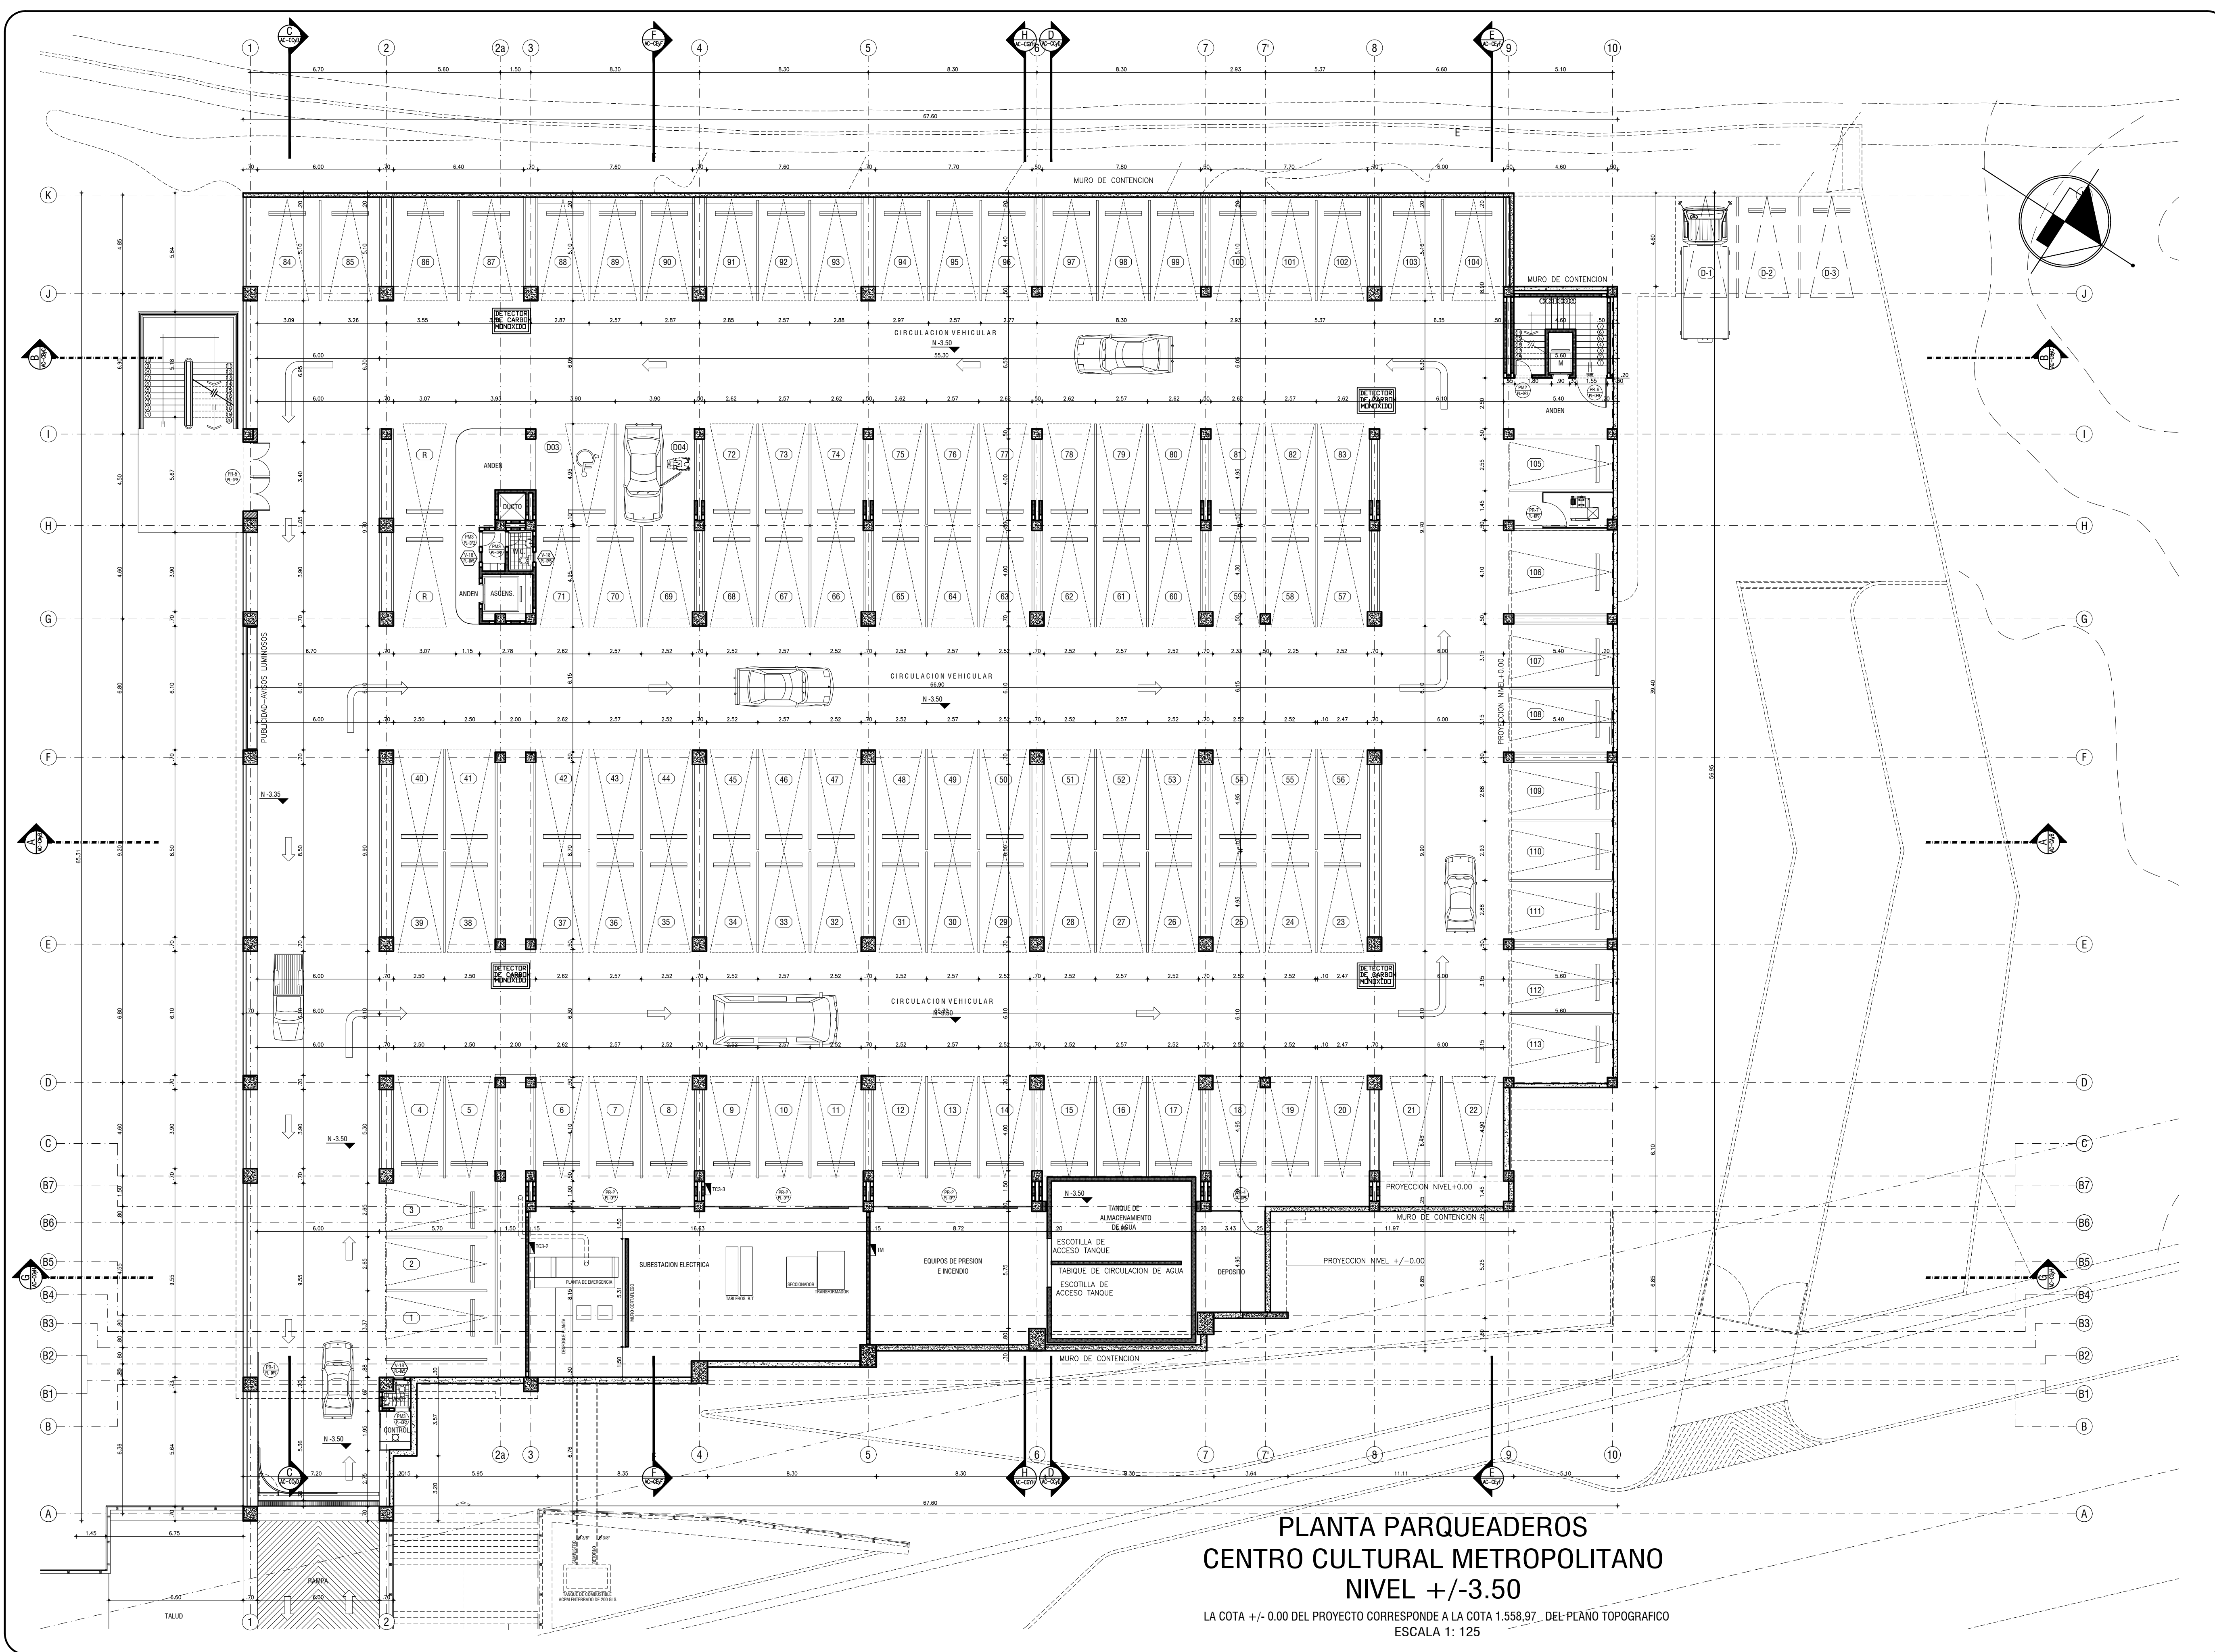

PLANTA PARQUEADEROS
CENTRO CULTURAL METROPOLITANO
NIVEL +/-3.50
LA COTA +/- 0.00 DEL PROYECTO CORRESPONDE A LA COTA 1.558,97... DEL PLANO TOPOGRAFICO
ESCALA 1: 125